


Aprobado inicialmente por
el Ayuntamiento
Pleno en fecha **14 NOV. 2002**

(Firma)


Aprobado provisionalmente por
el Ayuntamiento
Pleno en fecha **27 FEB. 2003**

(Firma)

GENERALITAT VALENCIANA
CONSELLERIA DE TERRITORI I HABITATGE
APROBACION DEFINITIVA POR RESOLUCION DE
FECHA **7 ENE. 2004** DEL
HBLE. SR. CONSELLER DE
TERRITORI I HABITATGE

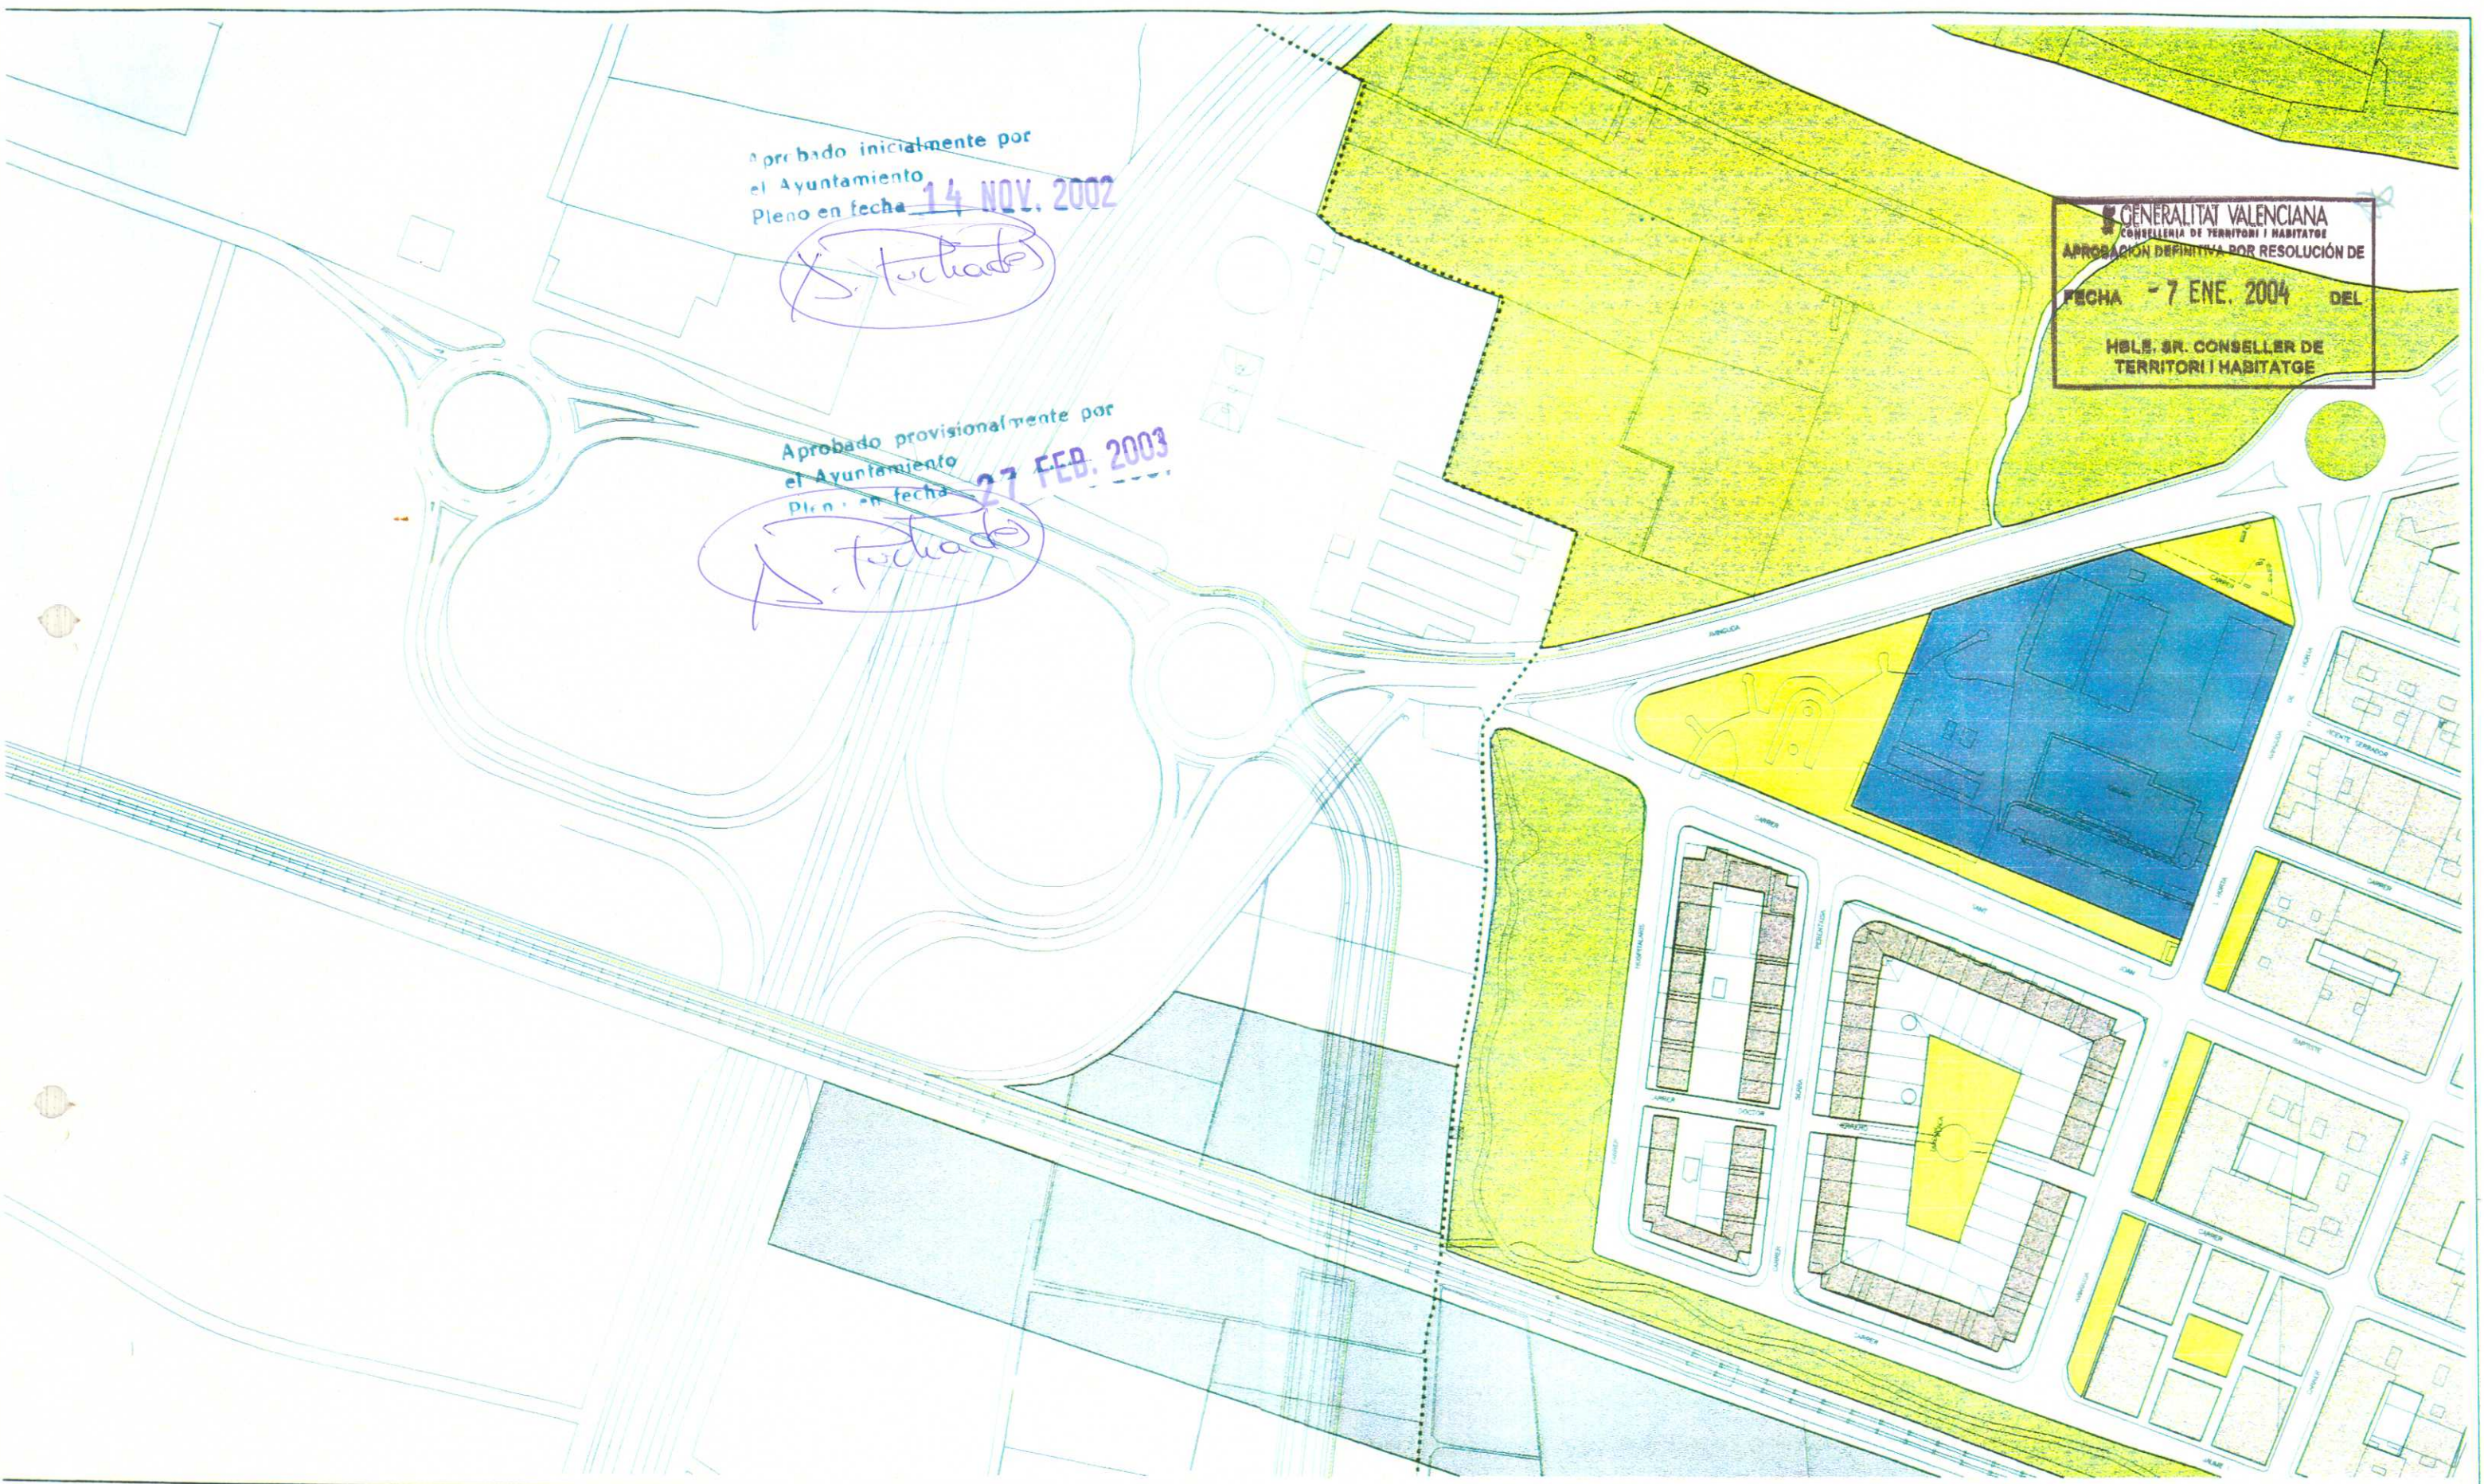

SUELO URBANO		SUELO URBANIZABLE		SUELO NO URBANIZABLE		DOTACIONES PUBLICAS	
	RESIDENCIAL NUCLEO HISTORICO		ENSANCHE		NO URBANIZABLE		EQUIP. METROPOLITANO COMUNICACIONES (PCV)
	ENSANCHE		EXTENSION		PROTECCION AGRICOLA		TRANSPORTE (PTR)
	INDUSTRIAL NUCLEO INDUSTRIAL		BAJA DENSIDAD		PROTECCION Hotrs y Alquileras		RED PRIMARIA PARQUES PUBLICOS (PEL)
	POLIGONO INDUSTRIAL		B. D. PLURIFAMILIAR		PROTECCION SISTEMAS		RESERVA DE ZONAS VERDES
	EXTENSION		INDUSTRIAL POLIGONO INDUSTRIAL		INDUSTRIA TRANSITORIA		DOCENTE
	BAJA DENSIDAD						DEPORTIVO
	B. D. PLURIFAMILIAR						SERVICIO URBANOS
							EQUIPAMIENTO LOCAL DOTACIONES LOCALES
							ZONAS VERDES

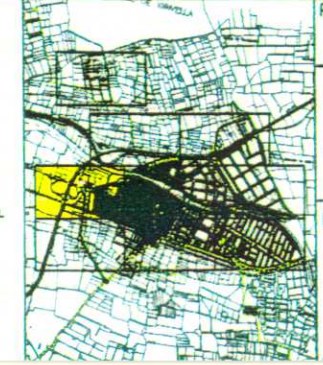

PROMOTOR: EXCMO. AYUNTAMIENTO DE PICANYA

ESCALA: 1/2000

FECHA: MARZO 2001

EXPTE: MODIFICACION PUNTUAL DE ORDENACION URBANA

PLANO N°: 7.6

ORDENACION PORMENORIZADA
ZONIFICACION. MODIFICACION PUNTUAL