


Aprobado inicialmente por el Ayuntamiento Pleno en fecha **11 MAYO 2009**

Aprobado definitivamente por Ayuntamiento Pleno en fecha **25 FEB. 2010**

Servei Territorial d'Urbanisme
VALENCIA
29 JUL. 2010

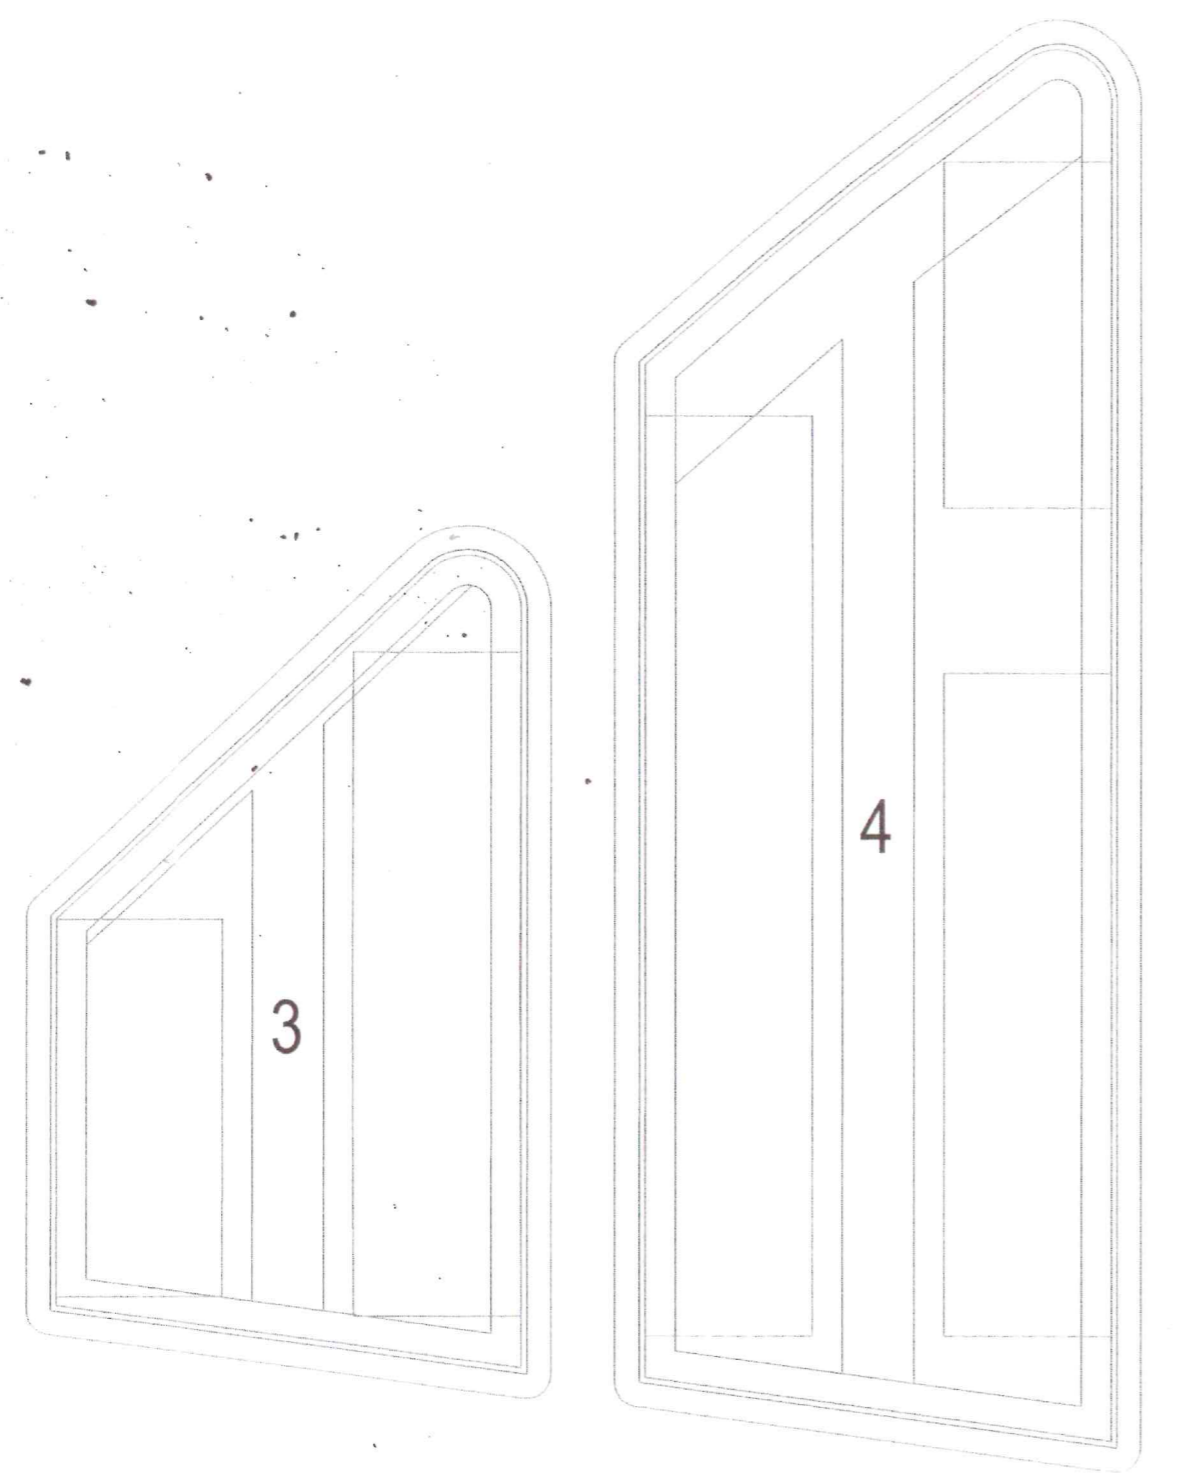

— ORDENACION ESTADO ACTUAL
- - - ORDENACION PORMENORIZADA PROPUESTA

CUADRO COMPARATIVO EDIFICABILIDAD

	MANZANA 3	MANZANA 4	TOTAL
EDIFICABILIDAD ESTADO ACTUAL	3.588,60 M2/t	6.935,52 M2/t	10.524,12 M2/t
EDIFICABILIDAD ESTADO PROPUESTO	3.683,45 M2/t	6.840,67 M2/t	10.524,12 M2/t



MODIFICACION PUNTUAL Nº 16 DEL PGOU DE PICANYA

emplazamiento	Sector D4 (Vistabella) Picanya (Valencia)		
plano	ORDENACION PORMENORIZADA PROPUESTA	ref.	
	SUPERPOSICION	fecha	ABRIL 09
		escala	1:500

Fdo. El Arquitecto

nº plano
10